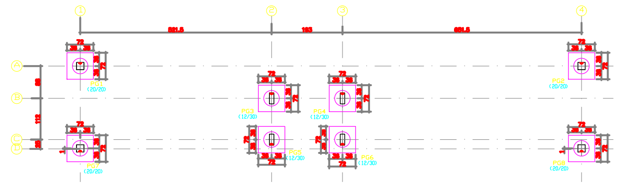

Fundação
Piso
Escala 1:50

Resumo Aço Fundação Detalhamento Fundação		Comp. total (m)	Peso+10% (kg)
CA-50-A	ø10	186.1	129

LOCAÇÃO DOS ELEMENTOS DA FUNDAÇÃO DA GUARITA

Escala: 1/50

Elemento	Pos.	Diam.	Q.	Dob. (cm)	Reta (cm)	Dob. (cm)	Comp. (cm)	Total (cm)	CA-50-A (kg)	CA-60-B (kg)
PG1=PG2=PG3=PG4 PG5=PG6=PG7=PG8	1	ø10	2		242		242	484	3.0	
	2	ø10	2		238		238	476	3.0	
	3	ø10	3		272		272	816	5.1	
	4	ø10	1		277		277	277	1.7	
	5	ø10	1		273		273	273	1.7	
								Total+10%:	16.0	
								(x8):	128.0	
								ø10:	128.0	0.0
								Total:	128.0	0.0

PG1, PG2, PG3, PG4, PG5, PG6, PG7 e PG8

Estacas: ESTACA STRAUS

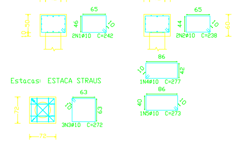

NORMAS

MATERIAIS

EXECUÇÃO DA ESTRUTURA

CARGAS ADOTADAS PARA ESTE PROJETO

RECOBRIMENTOS

FUNDAÇÕES

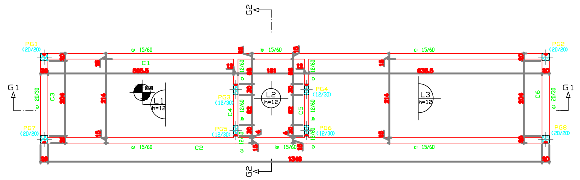

TERREO - NIVEL +0,00
Piso
Escala 1:50

FORMA DO PAVIMENTO TÉRREO DA GUARITA – NÍVEL +0.00

Escala: 1/50

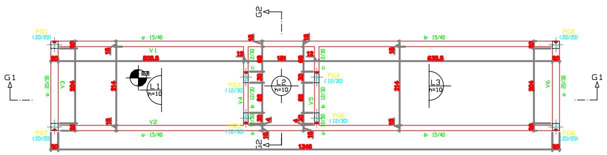

COBERTURA
Piso
Escala 1:50

FORMA DO PAVIMENTO COBERTURA DA GUARITA – NÍVEL +2.80

Escala: 1/50

LEGENDA PILAR

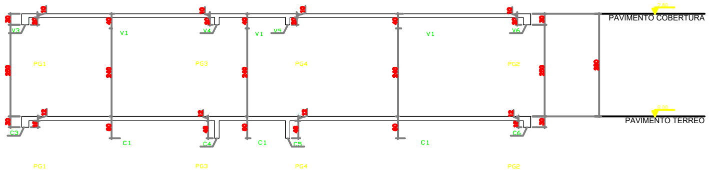

CORTE G1-G1

Escala: 1/50

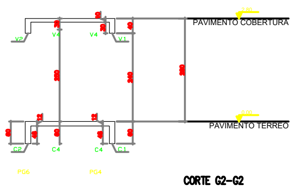

CORTE G2-G2

Escala: 1/50

REV.	DATA	ESPECIFICAÇÃO	APROV.

PROJETOS DE ESTRUTURA
pc projetos
pcprojetos@uol.com.br Tel.:(22) 2645-6847
resp. téc.:PAULO AURENÇÃO-CREA 34183-D-RJ

CLIENTE: PREFEITURA DE CABO FRIO

Local: Av. Henrique Terra – Lote 09 – Quadra 16
Novo Portinho – Cabo Frio – RJ

ESTRUTURA – GUARITA
FORMA, LOCAÇÃO E ARMAÇÃO DOS ELEM. DA FUND. GUARITA

Nº DA OBRA: PC-202259
DESENHO: 36

PROJETO		CLIENTE		LOCAL		TIPO			Nº PRANC.	NATUREZA			PAVIMENTO		REVISÃO	
P	C	PF	TR	C	F	E	S	T	36	FO	LC	AR	FUN	GRT	R	0

ARQUIVO DIGITAL: PC-PFTR-CF-EST-36-FO-LC-AR-FUN-GRT-R0.DWG

A1